


F1 D 01

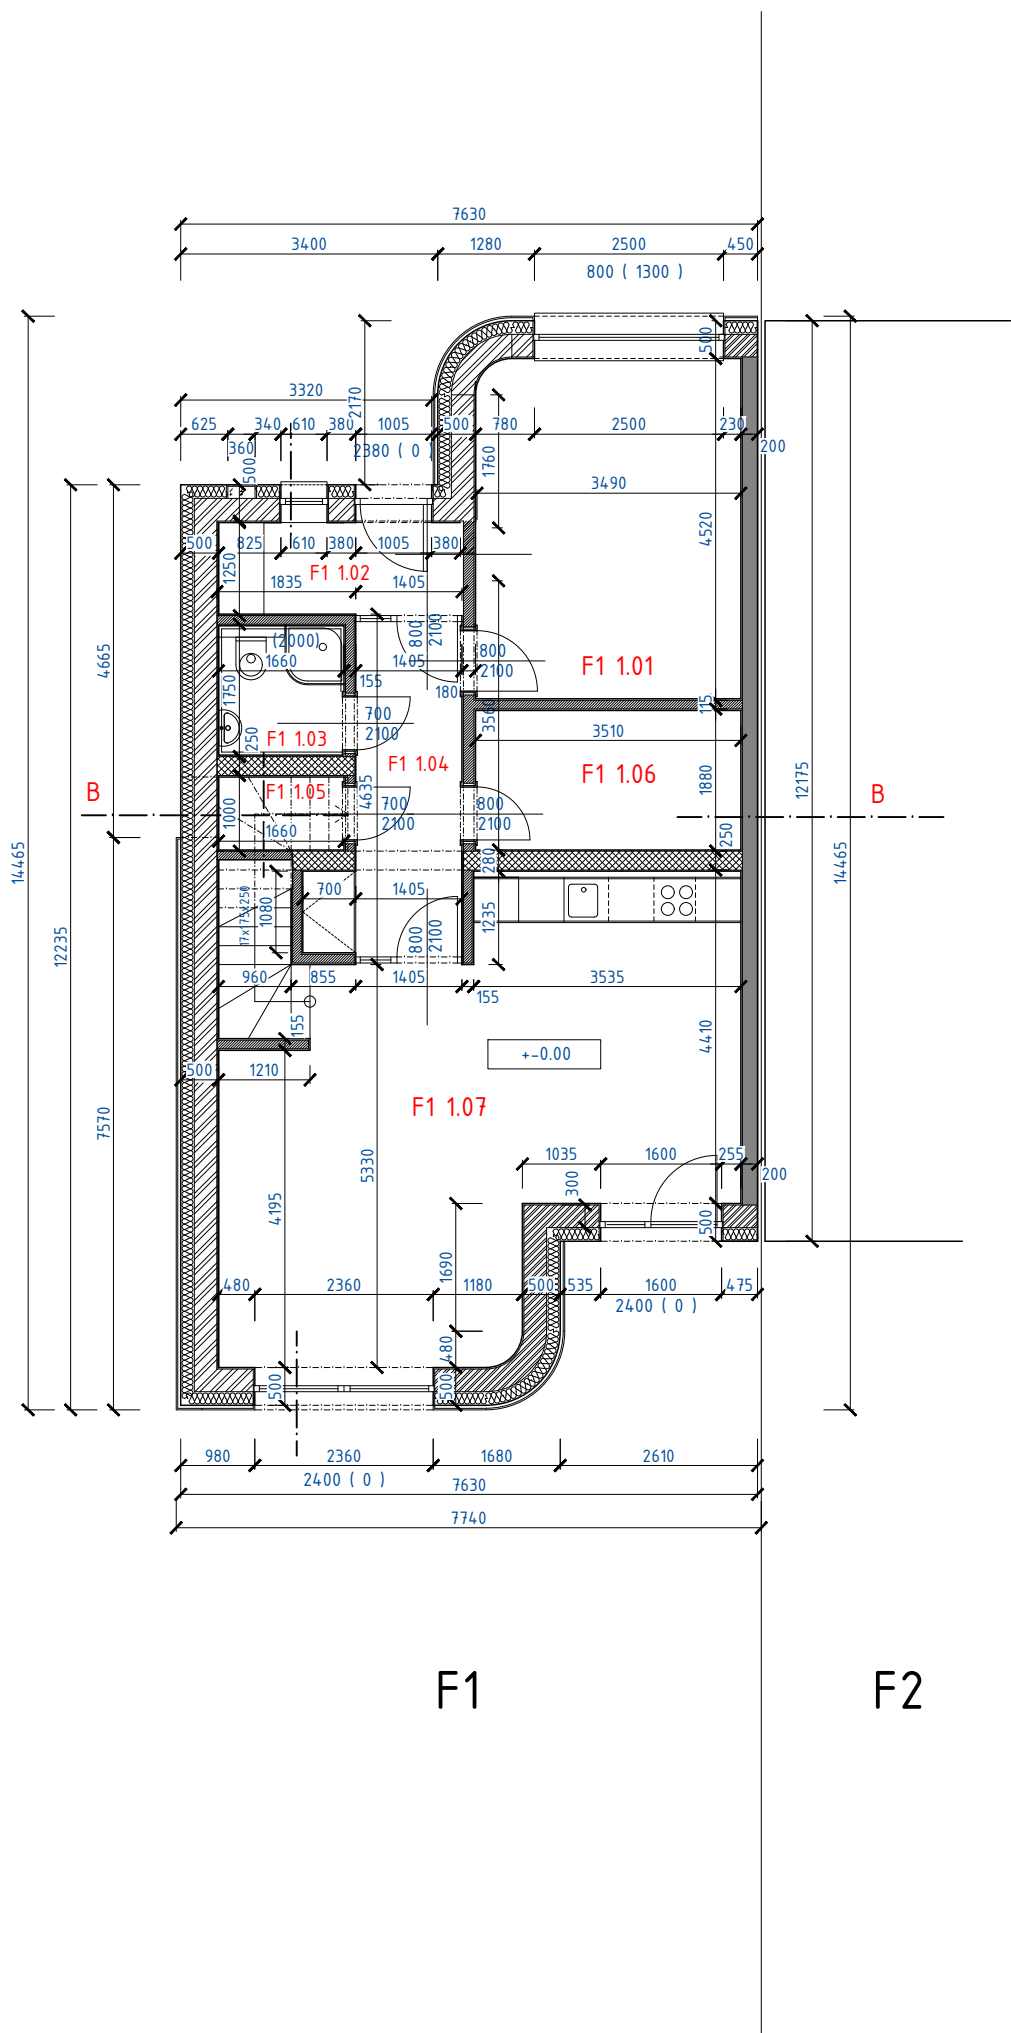

LEGENDA MÍSTNOSTÍ

Č.M.	NÁZEV MÍSTNOSTI	m2	PODLAHA	ÚPRAVA STĚN	STROP
F1 1.01	POKOJ	15.8	VINYLOVÁ PODL.	ŠTUK. OMÍTKA	v.s. 2.56m, SDK
F1 1.02	ZÁDVEŘÍ	4.0	KERAM. DLAŽBA	ŠTUK. OMÍTKA	v.s. 2.63m, VŠ
F1 1.03	KOUPELNA + WC	2.9	KERAM. DLAŽBA	KERAM.OBKŁAD	v.s. 2.50m, SDK
F1 1.04	CHODBA	6.9	VINYLOVÁ PODL.	ŠTUK. OMÍTKA	v.s. 2.45m, SDK
F1 1.05	KOMORA	1.6	KERAM. DLAŽBA	ŠTUK. OMÍTKA	v.s. 2.45m, VŠ
F1 1.06	DOMÁCÍ PRÁCE	6.5	VINYLOVÁ PODL.	ŠTUK. OMÍTKA	v.s. 2.63m, VŠ
F1 1.07	OBYT. PROSTOR, KK	33.3	VINYLOVÁ PODL.	ŠTUK. OMÍTKA	v.s. 2.63m, VŠ
PLOCHA CELKEM		71.5			

LEGENDA MATERIÁLU :

- NOSNÉ ZDIVO POROTHERM Profi 30 P10 Dryfix
- NOSNÉ ZDIVO POROTHERM Profi 24 P10 Dryfix
- PŘÍČKOVÉ ZDIVO POROTHERM 115 mm
- NOSNÉ ZDIVO 200 m , CIHLA VÁPENOCEMENTOVÁ

+ - 0.00 = 561.500 mm

Ing.arch. David HROMADA ČKA 02922		IČ : 635 85 120	
Kateřinská 489/14, Praha 2 – Nové Město, 12800		+420 602 870 276	
provozovna : Kateřinská 489/14, Praha 2 – Nové Město		hromada.david@seznam.cz	
akce : KASKÁDA ETAPA F – SOUBOR ŘADOVÝCH DOMU – JIHLAVA – HORNÍ KOSOV – ŘD F1			
adresa : Jihlava – Horní Kosov		č.parc. : 0	
investor : LANDWEALTH CZ s.r.o. ,JIHLAVA HEROLTICE 65, 58601		kraj : VYSOČINA	
stupeň : Stavební povolení		č.zakázky :	
oddíl : Stavební část		datum : 03/24	
název výkresu : ŘADOVÝ DUM F1 – Pôdorys 1.NP		formát : A3	

vypracoval : CZP Stropy spol. s.r.o.

zodpovědný projektant : Ing.arch. David Hromada

měřítko : číslo výkresu :

1:100 F1 D 01