


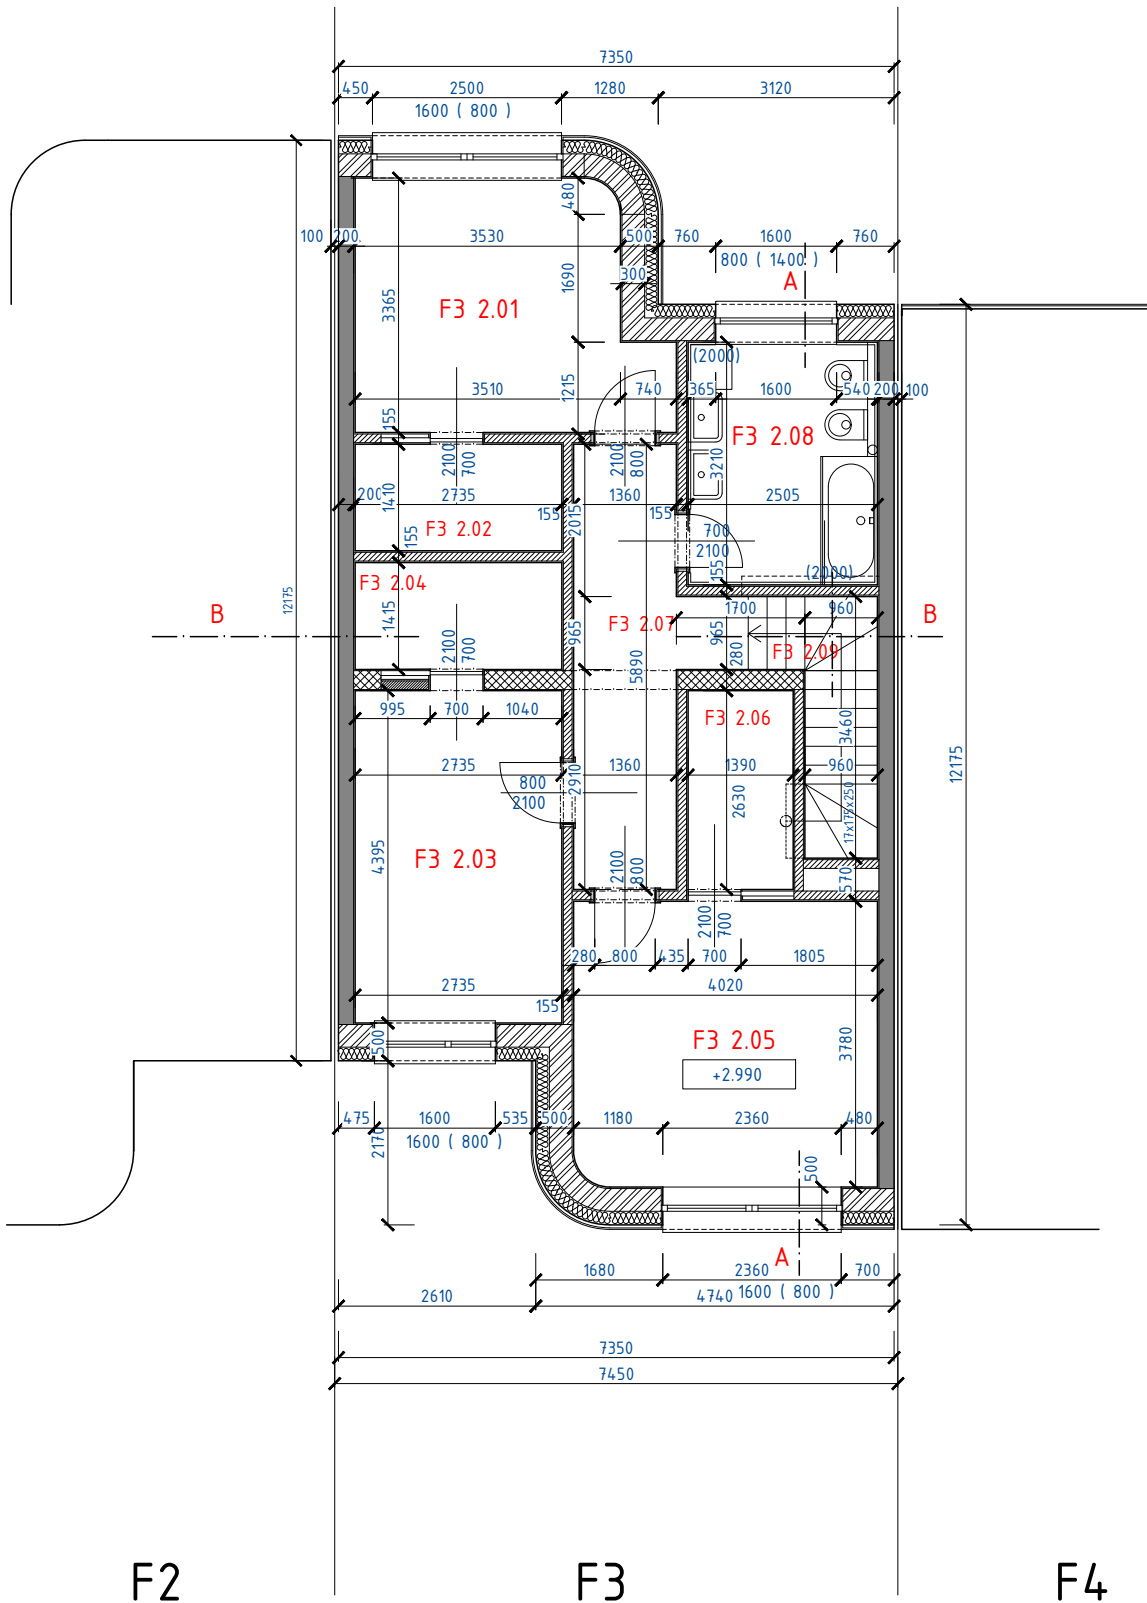

LEGENDA MÍSTNOSTÍ

Č.M.	NÁZEV MÍSTNOSTI	m2	PODLAHA	ÚPRAVA STĚN	STROP
F3 2.01	LOŽNICE	12.4	VINYLOVÁ PODL.	ŠTUK. OMÍTKA	v.s. 2.60m, SDK
F3 2.02	ŠATNA	3.9	VINYLOVÁ PODL.	ŠTUK. OMÍTKA	v.s. 2.60m, SDK
F3 2.03	POKOJ	12.1	VINYLOVÁ PODL.	ŠTUK. OMÍTKA	v.s. 2.60m, SDK
F3 2.04	ŠATNA	3.9	VINYLOVÁ PODL.	ŠTUK. OMÍTKA	v.s. 2.60m, SDK
F3 2.05	POKOJ	15.2	VINYLOVÁ PODL.	ŠTUK. OMÍTKA	v.s. 2.60m, SDK
F3 2.06	ŠATNA	3.7	VINYLOVÁ PODL.	ŠTUK. OMÍTKA	v.s. 2.60m, SDK
F3 2.07	CHODBA	8.9	VINYLOVÁ PODL.	ŠTUK. OMÍTKA	v.s. 2.42m, SDK
F3 2.08	KOUPELNA	7.6	KERAM. DLAŽBA	KERAM. OBKLAD	v.s. 2.60m, SDK
F3 2.09	SCHODIŠTĚ	4.2	DŘEVĚNÝ OBKLAD	ŠTUK. OMÍTKA	v.s. 2.42m, SDK
PLOCHA CELKEM		71.9			

LEGENDA MATERIÁLU :

- NOSNÉ ZDIVO POROTHERM Profi 30 P10 Dryfix
- NOSNÉ ZDIVO POROTHERM Profi 24 P10 Dryfix
- PŘÍČKOVÉ ZDIVO POROTHERM 115 mm
- NOSNÉ ZDIVO 200 m , CIHLA VÁPENOCEMENTOVÁ

+/- 0.00 = 561.000 mm

Ing.arch. David HROMADA ČKA 02922	IČ : 635 85 120
Kateřinská 489/14, Praha 2 – Nové Město, 12800	+420 602 870 276
provozovna : Kateřinská 489/14, Praha 2 – Nové Město	hromada.david@seznam.cz
akce : KASKÁDA ETAPA F – SOUBOR ŘADOVÝCH DOMU – JIHLAVA – HORNÍ KOSOV – ŘD F3	
adresa : Jihlava – Horní Kosov	č.parc. : 0
investor : LANDWEALTH CZ s.r.o. ,JIHLAVA HEROLTICE 65, 58601	kraj : VYSOČINA
stupeň : Stavební povolení	č.zakázky :
oddíl : Stavební část	datum : 03/24
název výkresu : ŘADOVÝ DUM F3 – Půdorys 2.NP	formát : A3

vypracoval : CZP Stropy spol. s.r.o.

zodpovědný projektant : Ing.arch. David Hromada

měřítko : číslo výkresu :

1:100 F3 D 02