


F4 D 02

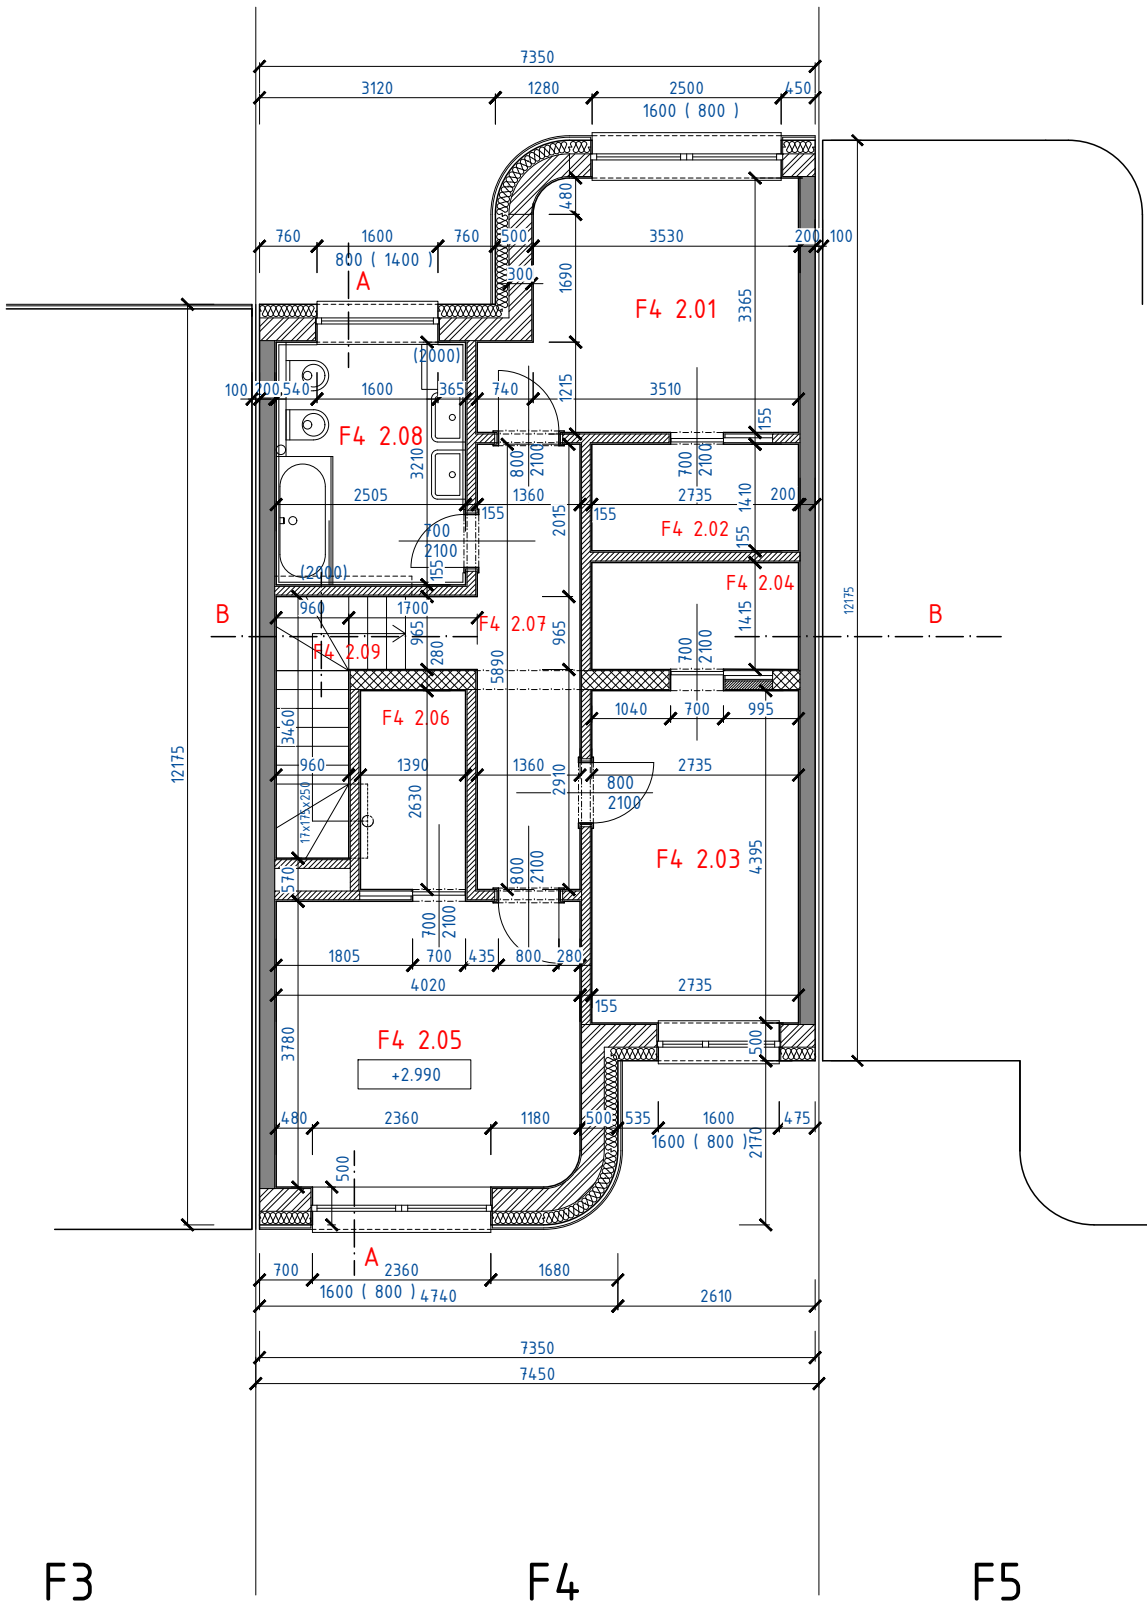

LEGENDA MÍSTNOSTÍ

| Č.M.          | NÁZEV MÍSTNOSTI | m2   | PODLAHA        | ÚPRAVA STĚN   | STROP           |
|---------------|-----------------|------|----------------|---------------|-----------------|
| F4 2.01       | LOŽNICE         | 12.4 | VINYLOVÁ PODL. | ŠTUK. OMÍTKA  | v.s. 2.60m, SDK |
| F4 2.02       | ŠATNA           | 3.9  | VINYLOVÁ PODL. | ŠTUK. OMÍTKA  | v.s. 2.60m, SDK |
| F4 2.03       | POKOJ           | 12.1 | VINYLOVÁ PODL. | ŠTUK. OMÍTKA  | v.s. 2.60m, SDK |
| F4 2.04       | ŠATNA           | 3.9  | VINYLOVÁ PODL. | ŠTUK. OMÍTKA  | v.s. 2.60m, SDK |
| F4 2.05       | POKOJ           | 15.2 | VINYLOVÁ PODL. | ŠTUK. OMÍTKA  | v.s. 2.60m, SDK |
| F4 2.06       | ŠATNA           | 3.7  | VINYLOVÁ PODL. | ŠTUK. OMÍTKA  | v.s. 2.60m, SDK |
| F4 2.07       | CHODBA          | 8.9  | VINYLOVÁ PODL. | ŠTUK. OMÍTKA  | v.s. 2.42m, SDK |
| F4 2.08       | KOUPELNA        | 7.6  | KERAM. DLAŽBA  | KERAM. OBKLAD | v.s. 2.60m, SDK |
| F4 2.09       | SCHODIŠTĚ       | 4.2  | DŘEVĚNÝ OBKLAD | ŠTUK. OMÍTKA  | v.s. 2.42m, SDK |
| PLOCHA CELKEM |                 | 71.9 |                |               |                 |

LEGENDA MATERIÁLU :

- NOSNÉ ZDIVO POROTHERM Profi 30 P10 Dryfix
- NOSNÉ ZDIVO POROTHERM Profi 24 P10 Dryfix
- PŘÍČKOVÉ ZDIVO POROTHERM 115 mm
- NOSNÉ ZDIVO 200 m , CIHLA VÁPENOCEMENTOVÁ

+/- 0.00 = 560.000 mm

|                                                                               |  |                         |
|-------------------------------------------------------------------------------|--|-------------------------|
| Ing.arch. David HROMADA ČKA 02922                                             |  | IČ : 635 85 120         |
| Kateřinská 489/14, Praha 2 – Nové Město, 12800                                |  | +420 602 870 276        |
| provozovna : Kateřinská 489/14, Praha 2 – Nové Město                          |  | hromada.david@seznam.cz |
| akce : KASKÁDA ETAPA F – SOUBOR ŘADOVÝCH DOMU – JIHLAVA – HORNÍ KOSOV – ŘD F4 |  | č.parc. : 0             |
| adresa : Jihlava – Horní Kosov                                                |  | kraj : VYSOČINA         |
| investor : LANDWEALTH CZ s.r.o. ,JIHLAVA HEROLTICE 65, 58601                  |  |                         |
| stupeň : Stavební povolení                                                    |  | č.zakázky :             |
| oddíl : Stavební část                                                         |  | datum : 03/24           |
| název výkresu : ŘADOVÝ DUM F4 – Půdorys 2.NP                                  |  | formát : A3             |

vypracoval : CZP Stropy spol. s.r.o.

zodpovědný projektant : Ing.arch. David Hromada

měřítko : číslo výkresu :

1:100 F4 D 02