


F7 D 01

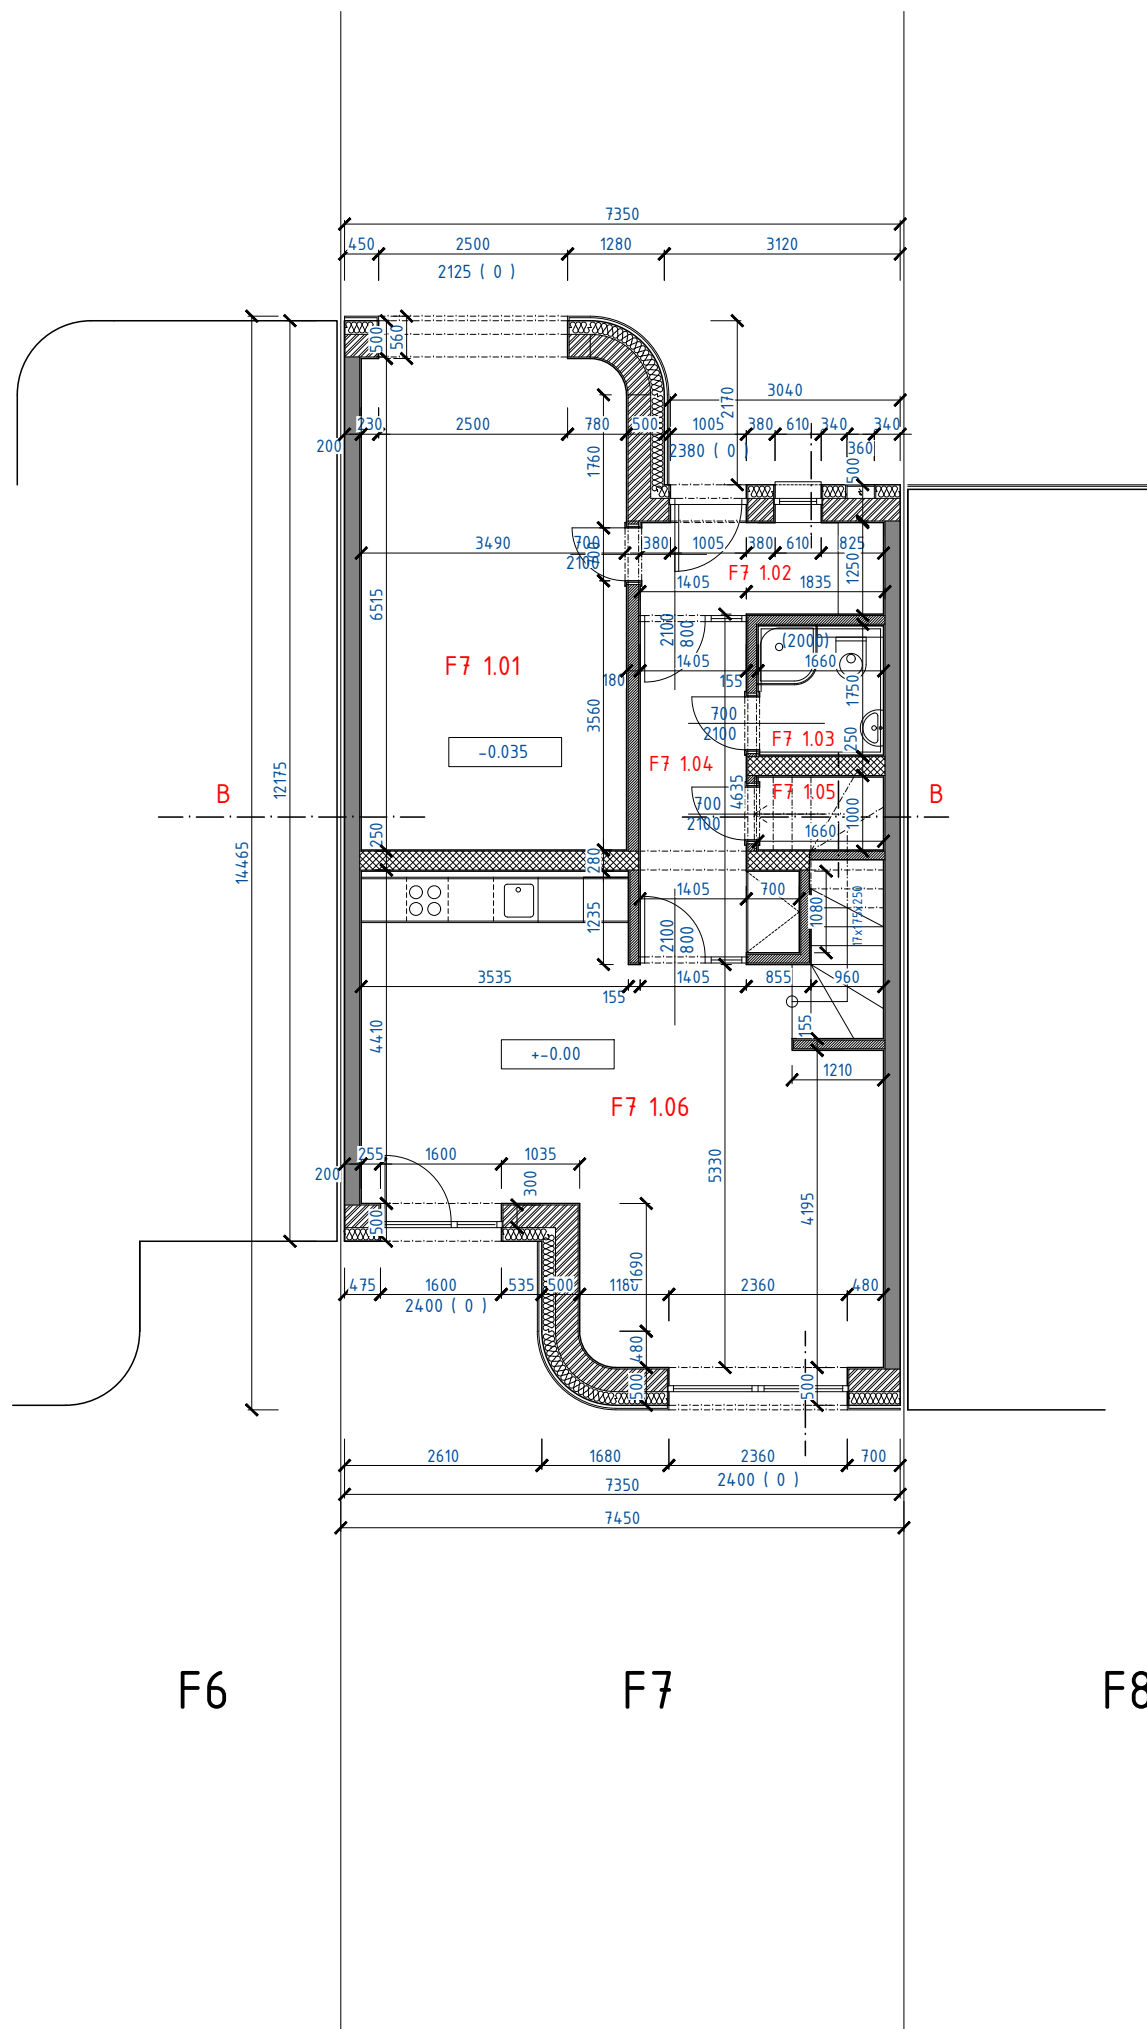


LEGENDA MÍSTNOSTÍ

Č.M.	NÁZEV MÍSTNOSTI	m2	PODLAHA	ÚPRAVA STĚN	STROP
F7 1.01	GARÁŽ	22.8	BET. POTĚR	ŠTUK. OMÍTKA	v.s. 2.56m, SDK
F7 1.02	ZÁDVEŘÍ	4.0	KERAM. DLAŽBA	ŠTUK. OMÍTKA	v.s. 2.63m, VŠ
F7 1.03	KOUPELNA + WC	2.9	KERAM. DLAŽBA	KERAM.OBKŁAD	v.s. 2.50m, SDK
F7 1.04	CHODBA	6.9	VINYLOVÁ PODL.	ŠTUK. OMÍTKA	v.s. 2.45m, SDK
F7 1.05	KOMORA	1.6	KERAM. DLAŽBA	ŠTUK. OMÍTKA	v.s. 2.45m, VŠ
F7 1.06	OBYT. PROSTOR, KK	33.3	VINYLOVÁ PODL.	ŠTUK. OMÍTKA	v.s. 2.63m, VŠ
PLOCHA CELKEM		71.5			

LEGENDA MATERIÁLU :

	NOSNÉ ZDIVO POROTHERM Profi 30 P10 Dryfix
	NOSNÉ ZDIVO POROTHERM Profi 24 P10 Dryfix
	PŘÍČKOVÉ ZDIVO POROTHERM 115 mm
	NOSNÉ ZDIVO 200 m , CIHLA VÁPENOCEMENTOVÁ

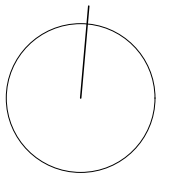

± 0.00 = 559.000 mm

Ing.arch. David HROMADA ČKA 02922	IČ : 635 85 120
Kateřinská 489/14, Praha 2 – Nové Město, 12800	+420 602 870 276
provozovna : Kateřinská 489/14, Praha 2 – Nové Město	hromada.david@seznam.cz
akce : KASKÁDA ETAPA F – SOUBOR ŘADOVÝCH DOMU – JIHLAVA – HORNÍ KOSOV – ŘD F7	
adresa : Jihlava – Horní Kosov	č.parc. : 0
investor : LANDWEALTH CZ s.r.o. ,JIHLAVA HEROLTICE 65, 58601	kraj : VYSOČINA
stupeň : Stavební povolení	č.zakázky :
oddíl : Stavební část	datum : 03/24
název výkresu : ŘADOVÝ DUM F7 – Půdorys 1.NP	formát : A3

vypracoval : CZP Stropy spol. s.r.o.

zodpovědný projektant : Ing.arch. David Hromada

měřítko : číslo výkresu :

1:100 F7 D 01